


**26MM 500X298 CM QBV3 (ART 8304)**

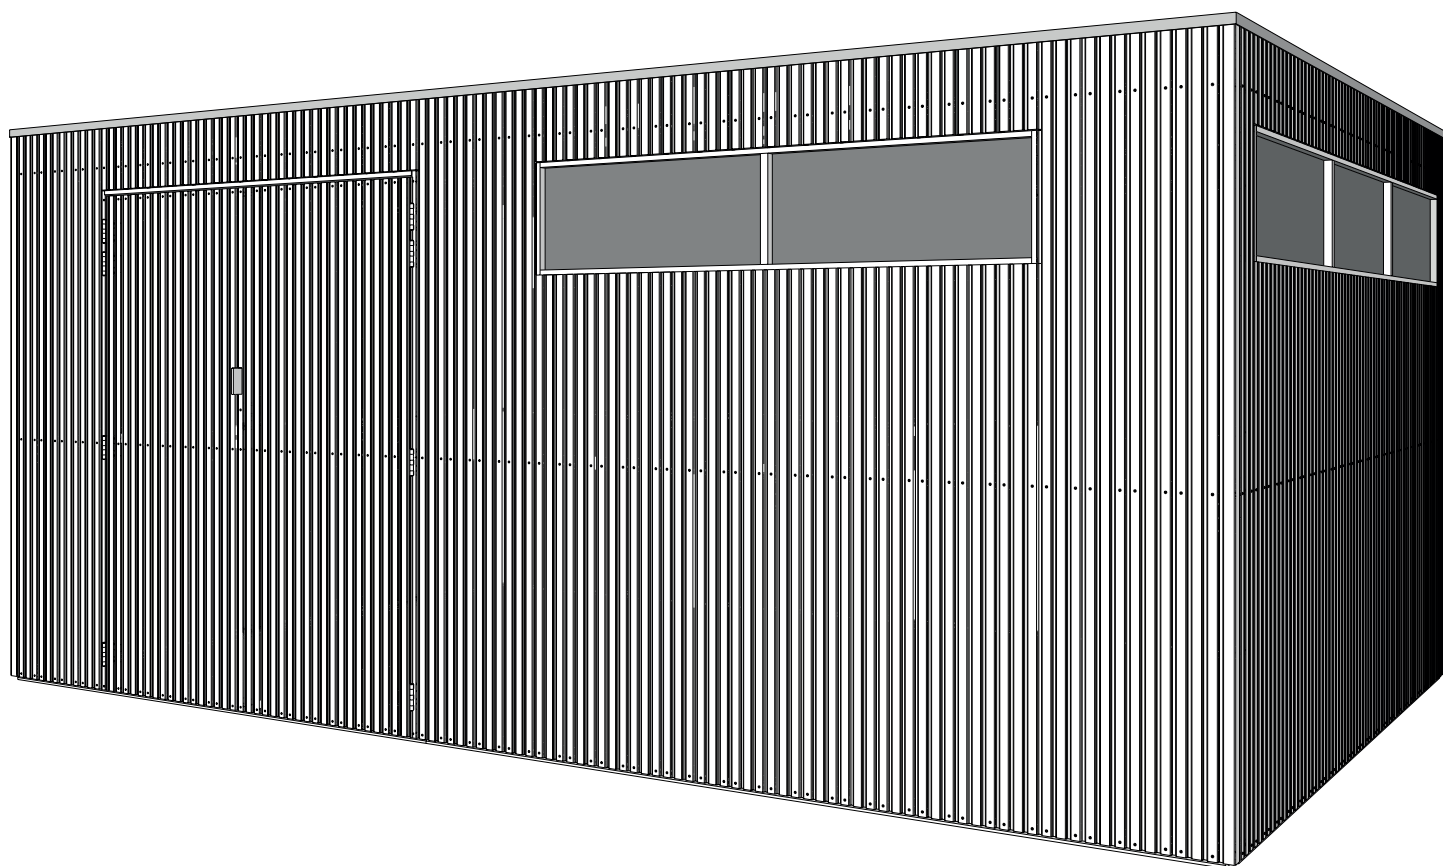

# **WOODLANDS**

**QUALITY CABINS**



**GEDETAILEERDE ONDERDELENLIJST**

-

**LISTE D'INVENTAIRE DETAILLEE**

Download uw montage instructies op [www.gardenas.be](http://www.gardenas.be)

Téléchargez vos instructions de montage sur [www.gardenas.be](http://www.gardenas.be)


**8000FR5030A**

**FRAME**


Artikel nr Nr Article	Afmeting / Dimension		Secctie/ Section	#	Functie / Fonction
	A	B	C		

**Kader - Cadre**


**Basis - Base**

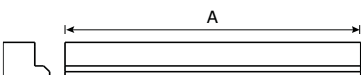


**Bovenkant - Partie supérieure**

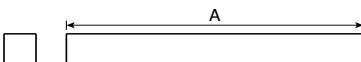


**Tussenstukken - Parties intermédiaires**

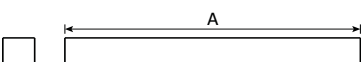

**Verticaal**

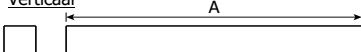


**Positioneringslatten - Lattes de positionnement**

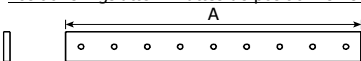


**Raam - Fenêtre**


**Glaslatten - Lattes de verre**

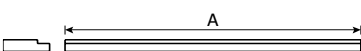

**Glas - Verre**

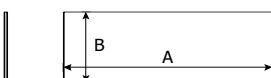


**Deur - Porte**

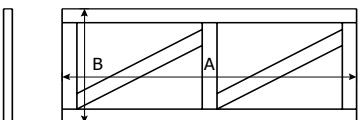


**Dak - Toiture**


**Kader - Cadre**

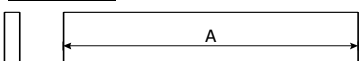

**Dakbalk - Panne**

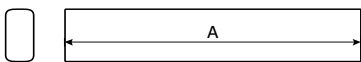


**OSB dakplaat / Panneau de toit OSB**

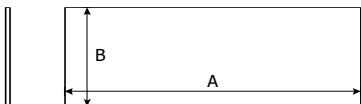


**EPDM**



**Regenpijp - Descente**

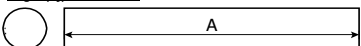


**ALU hoekprofiel - Profilé en ALU**

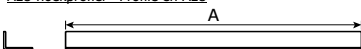


NPF/2186IMG	2186	(-)	(-)	45x56	<b>1</b>	voorwand linker deel / paroi avant partie gauche
NPF/2755IMG	2755	(-)	(-)	45x56	<b>1</b>	voorwand rechter deel / paroi avant partie droite
NPF/2849IMG	2849	(-)	(-)	45x56	<b>2</b>	zijwand / paroi latéral
NPF/2470IMG	2470	(-)	(-)	45x56	<b>2</b>	achterwand / paroi arrière
FR1/2186	2186	(-)	(-)	38x38	<b>1</b>	voorwand linker deel / paroi avant partie gauche
FR1/2755	2755	(-)	(-)	38x38	<b>1</b>	voorwand rechter deel / paroi avant partie droite
FR1/2849	2849	(-)	(-)	38x38	<b>2</b>	zijwand / paroi latéral
FR1/2470	2470	(-)	(-)	38x38	<b>2</b>	achterwand / paroi arrière
FR1/0458	458	(-)	(-)	38x38	<b>1</b>	voorwand linker deel / façade partie gauche
FR1/1614	1614	(-)	(-)	38x38	<b>1</b>	voorwand boven deur / façade au-dessus la porte
FR1/1299	1299	(-)	(-)	38x38	<b>1</b>	voorwand rechter deel 1 / façade partie droite 1
FR1/1342	1342	(-)	(-)	38x38	<b>1</b>	voorwand rechter deel 2 / façade partie droite 2
FR1/0935	935	(-)	(-)	38x38	<b>2</b>	zijwand linker deel / paroi latéral partie gauche
FR1/0835	835	(-)	(-)	38x38	<b>2</b>	zijwand midden deel / paroi latéral partie centrale
FR1/0926	926	(-)	(-)	38x38	<b>2</b>	zijwand rechter deel / paroi latéral partie droite
FR1/1178	1178	(-)	(-)	38x38	<b>4</b>	achterwand / paroi arrière
FR1/1977	1977	(-)	(-)	38x38	<b>20</b>	verticaal / vertical
HB/1134/G	1134	(-)	(-)	29x3	<b>34</b>	9 gaten / 9 trous
HB/1134	1134	(-)	(-)	29x3	<b>16</b>	zonder gaten / sans trous
GLP/0333	333	(-)	(-)	57x15	<b>4</b>	verticaal / vertical
GLP/0835	835	(-)	(-)	57x15	<b>2</b>	horizontaal / horizontal
GLP/0892	892	(-)	(-)	57x15	<b>8</b>	horizontaal / horizontal
GH/0358/0860	860	358	4		<b>5</b>	glas / verre
QBV/DD/784/L	1911	784	(-)	28x95	<b>1</b>	deurvleugel met slot (links) / battant pour serrure (gauche)
QBV/DD/784/R	1911	784	(-)	28x95	<b>1</b>	deurvleugel (rechts) / battant (droite)
S/026/095/0040	40	(-)	(-)	95x26	<b>18</b>	ondersteuning kader / support cadre
S/026/095/2863	2863	(-)	(-)	95x26	<b>2</b>	zijkant / côté latéral
S/026/095/2440	2440	(-)	(-)	95x26	<b>4</b>	voor- en achterkant / côté frontal et arrière
P1/2872	2872	(-)	(-)	95x45	<b>7</b>	dakbalk / panne
OSB3/018/1220/590	1220	590	18		<b>1</b>	OSB dakplaat / panneau de toit OSB
OSB3/018/2440/590	2440	590	18		<b>10</b>	OSB dakplaat / panneau de toit OSB
EPDM/3300/5100	3300	5100	(-)		<b>1</b>	EPDM folie / bâche EPDM
406001					<b>1</b>	dakdoorvoer / avaloir
402003	2000	80	(-)		<b>1</b>	buis / tuyaux
ALU/L/3020	3020	(-)	(-)		<b>2</b>	zijkant / côté latéral
ALU/L/2560	2560	(-)	(-)		<b>4</b>	voor- en achterkant / côté frontal et arrière
B/8000FR5030A					<b>1</b>	zak beslag / sachet quincaillerie (8304)


VOORZIJDDE - FACADE

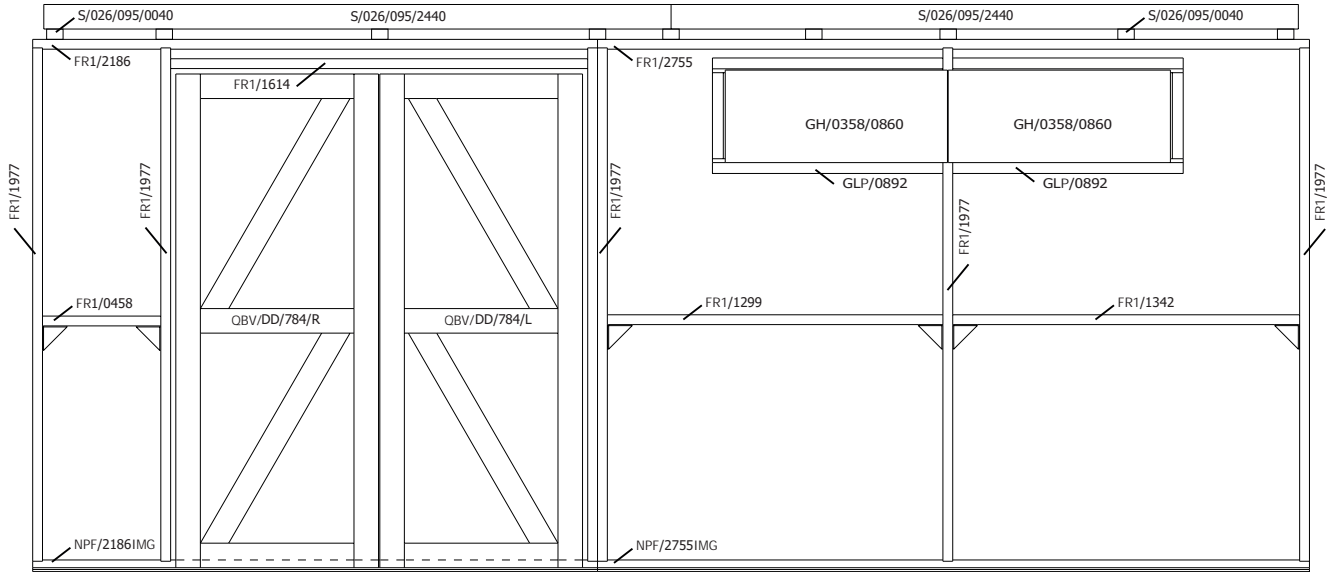


ZIJWAND RAAM - PAROI LATERALE FENETRE

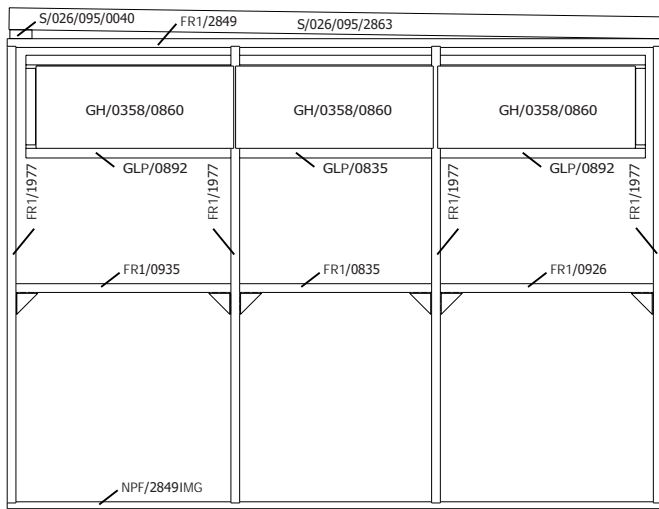

ZIJWAND - PAROI LATERALE

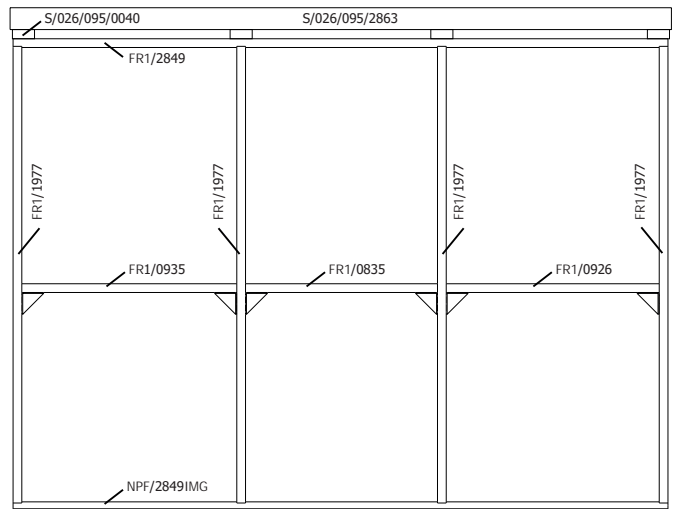

RUGZIJDDE - PAROI ARRIERE

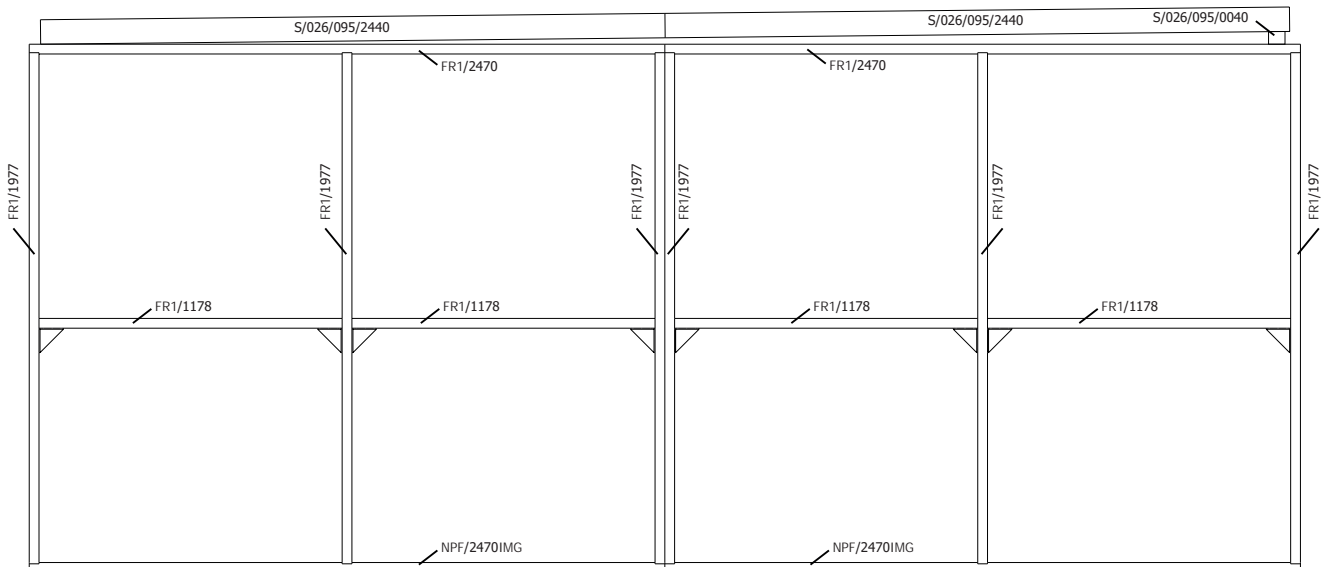

# Onderdelenlijst Liste d'inventaire

## Typ


## 26 QBV3 500x298 cm

### 8304

Artikel nr Nr Article	Afmeting / Dimension			Sectie/ Section	#	Functie / Fonction
	A	B	C			

#### Bekleding - Bardage

Hoekprofiel - Cornière

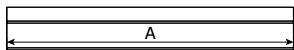


HPQBV1/2200	2200	(-)	(-)	60x41	<b>4</b>	hoekprofiel / cornière
-------------	------	-----	-----	-------	----------	------------------------


#### Plank tand & groef - Planche rainure & languette




QBV3/TG/0265/1	265	(-)	(-)	142x26	<b>48</b>	boven deur en raam / au-dessus porte et fenêtre
----------------	-----	-----	-----	--------	-----------	---

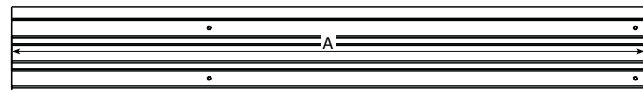

QBV3/TG/1567/2	1567	(-)	(-)	142x26	<b>35</b>	onder raam / en-dessous fenêtre
----------------	------	-----	-----	--------	-----------	---------------------------------

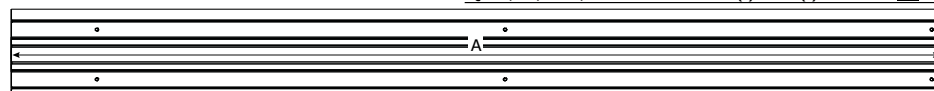

QBV3/TG/2200/3	2200	(-)	(-)	142x26	<b>76</b>	wanden / parois
QBV3/TG/1911/3	1911	(-)	(-)	142x26	<b>10</b>	deur / porte

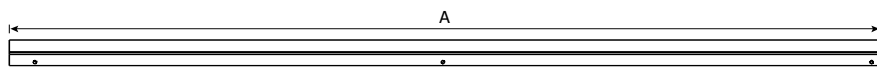


QBV1/T/1932/39/3	1932	(-)	(-)	39x26	<b>1</b>	rechts van deur / à droite de la porte
------------------	------	-----	-----	-------	----------	--



QBV3/G/1911/97/3	1911	(-)	(-)	97x26	<b>1</b>	rechter kant van rechter deur / côté droite de la porte droite
------------------	------	-----	-----	-------	----------	--




QBV3/T/1911/54/3	1911	(-)	(-)	54x26	<b>1</b>	linker kant van rechter deur / côté gauche de la porte droite
------------------	------	-----	-----	-------	----------	---

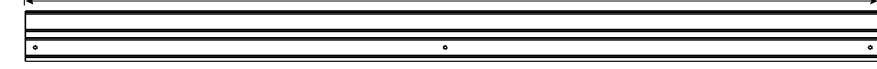

QBV3/G/1911/82/3	1911	(-)	(-)	82x26	<b>1</b>	rechter kant van linker deur / côté droite de la porte droite
------------------	------	-----	-----	-------	----------	---




QBV3/T/1911/106/3	1911	(-)	(-)	106x26	<b>1</b>	linker kant van linker deur / côté gauche de la porte gauche
-------------------	------	-----	-----	--------	----------	--

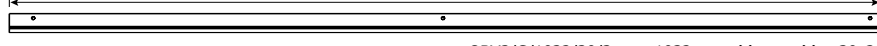

QBV3/G/1932/30/3	1932	(-)	(-)	30x26	<b>1</b>	links van deur / à gauche de la porte
------------------	------	-----	-----	-------	----------	---------------------------------------

#### Raam - Fenêtre

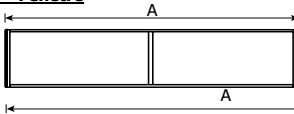


QBV/VR2L	1780	(-)	(-)	365x26	<b>1</b>	2 delig raam lang / fenêtre double longue
----------	------	-----	-----	--------	----------	---



QBV/VR3	2662	(-)	(-)	365x26	<b>1</b>	3 delig raam / fenêtre triple
---------	------	-----	-----	--------	----------	-------------------------------

#### Deurlijst - Chambranle

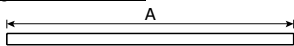


S/015/046/1947	1947	(-)	(-)	15x46	<b>2</b>	doorgang verticaal / passage vertical
----------------	------	-----	-----	-------	----------	---------------------------------------

S/015/075/1587	1587	(-)	(-)	15x75	<b>1</b>	doorgang horizontaal / passage horizontal
----------------	------	-----	-----	-------	----------	---


S/015/015/1931	1931	(-)	(-)	15x15	<b>2</b>	slaglat verticaal / battante vertical
----------------	------	-----	-----	-------	----------	---------------------------------------

S/015/015/1554	1554	(-)	(-)	15x15	<b>1</b>	slaglat horizontaal / battante horizontal
----------------	------	-----	-----	-------	----------	---


VOORZIJDJE - FACADE

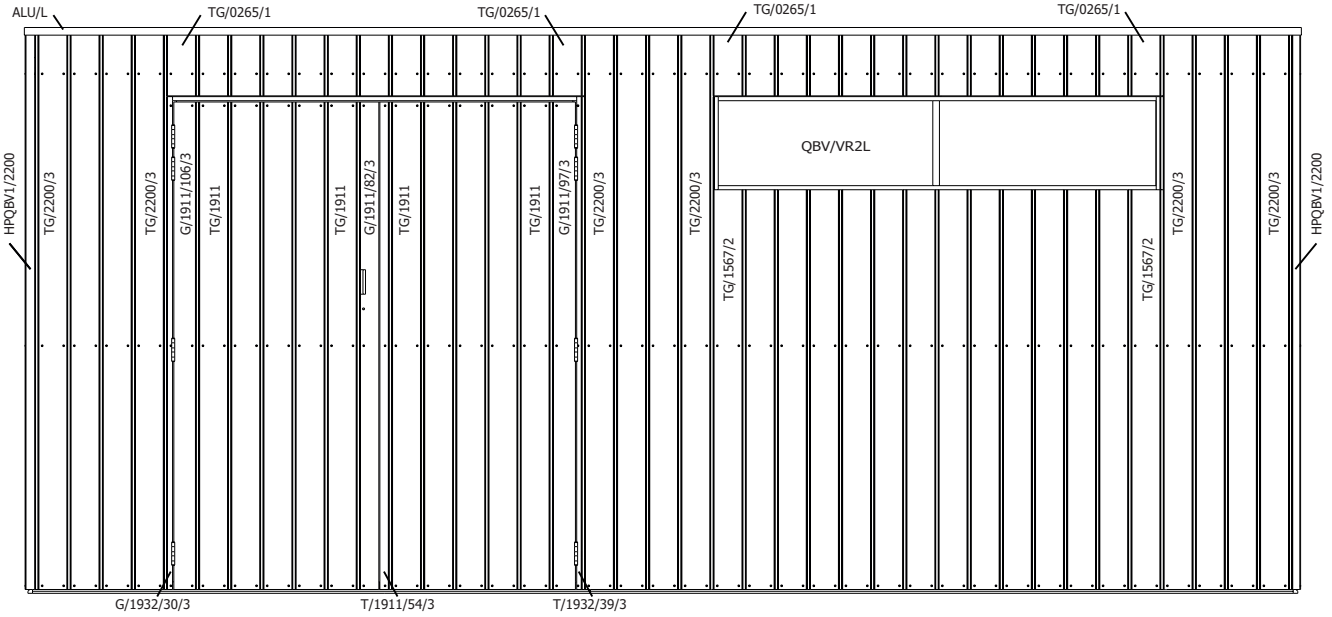


ZIJWAND RAAM - PAROI LATERALE FENETRE

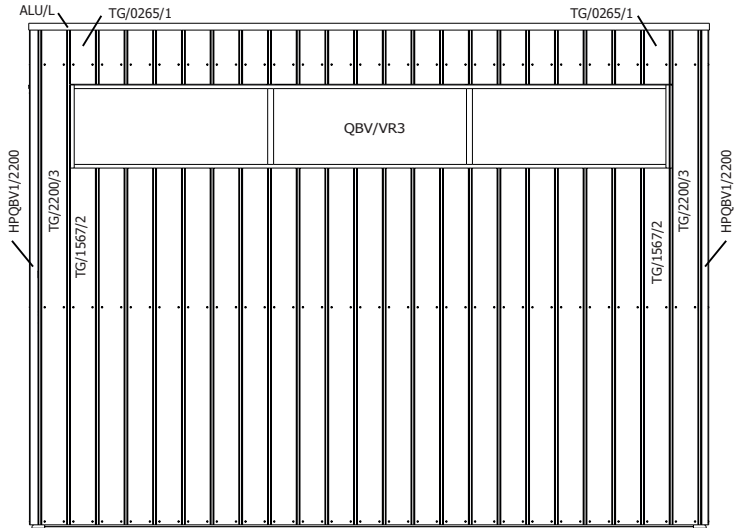

ZIJWAND - PAROI LATERALE

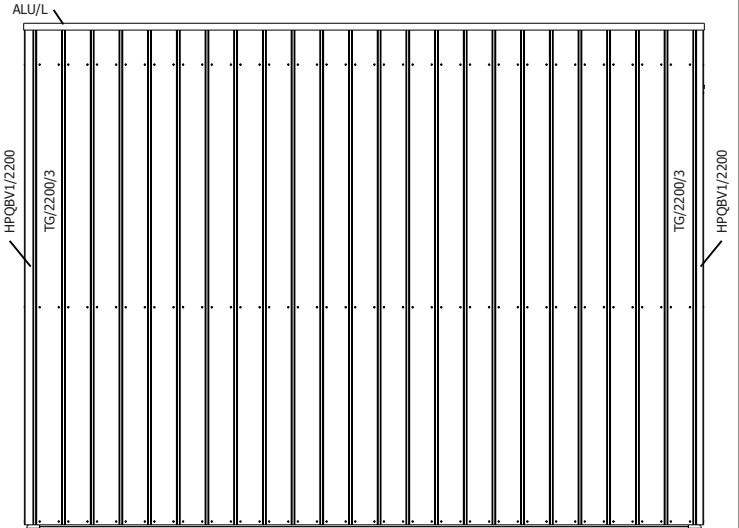


RUGZIJDJE - PAROI ARRIERE

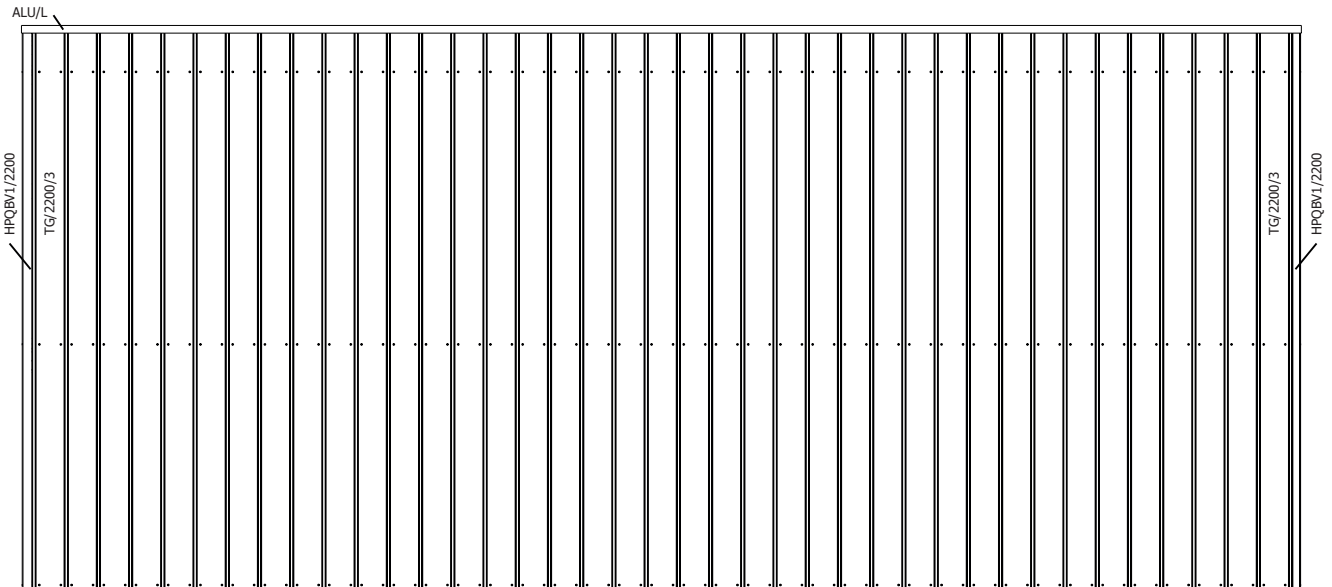



# 26MM 500X298 CM QBV3 (ART 8304)



## DAK - TOITURE

### FRAME

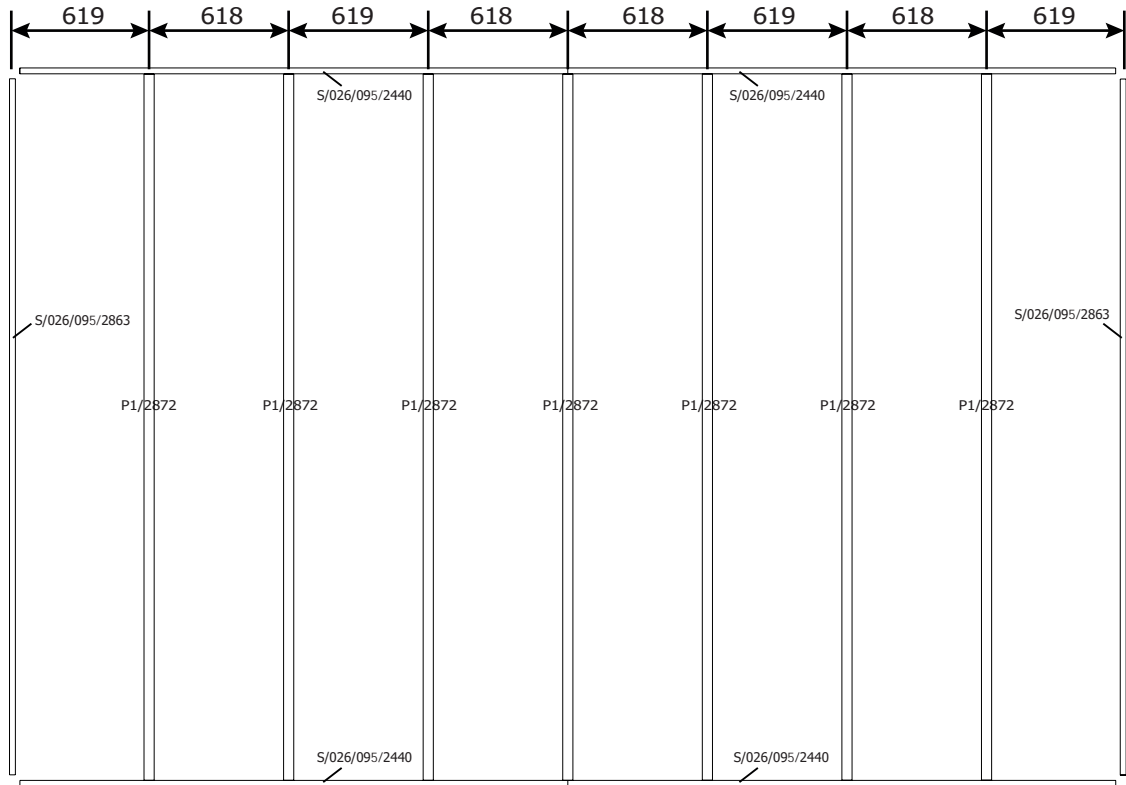

### OSB

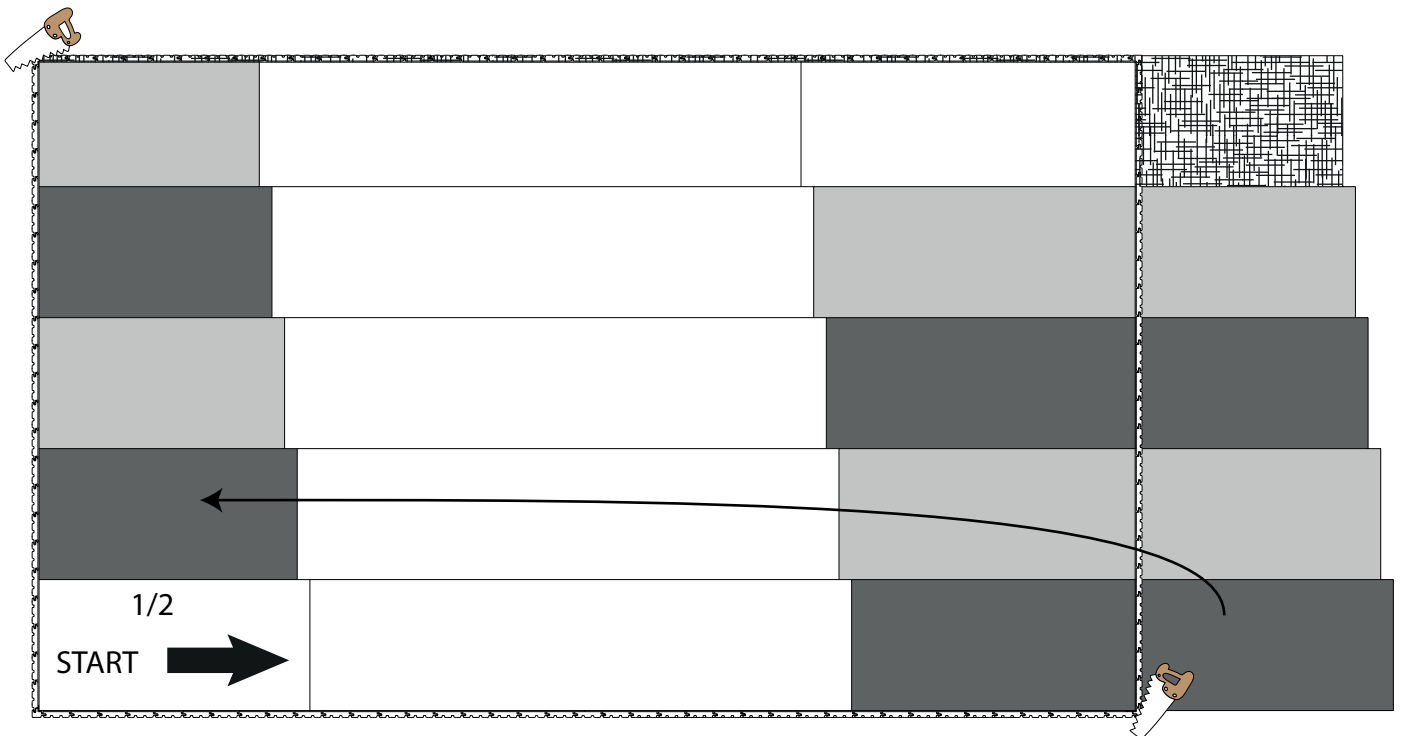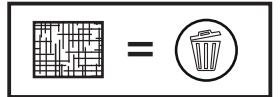

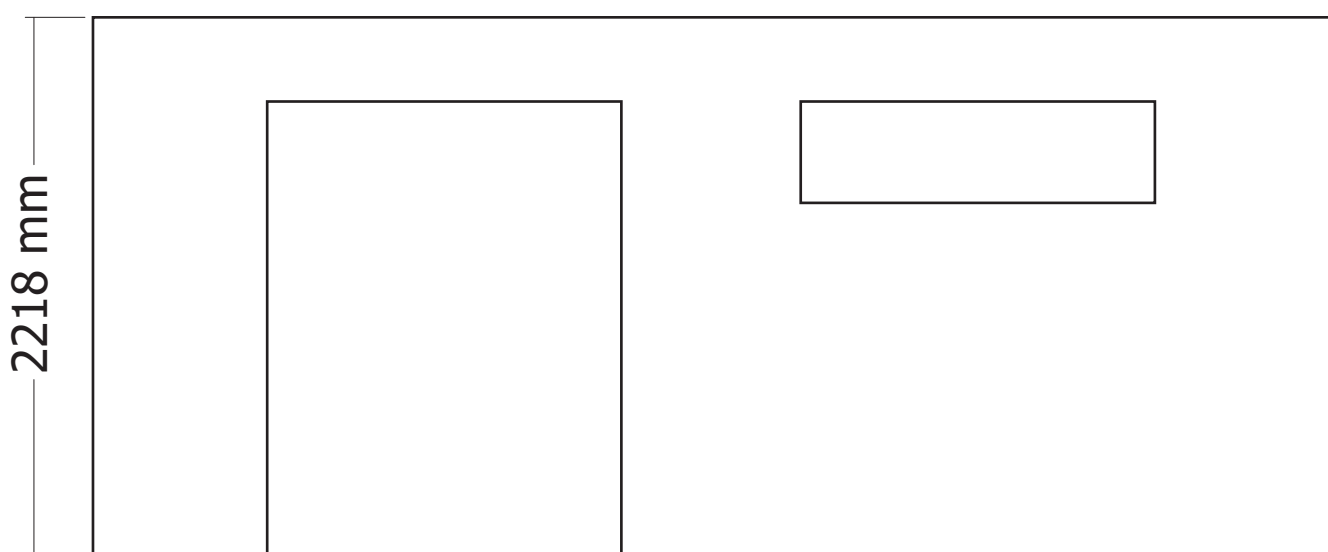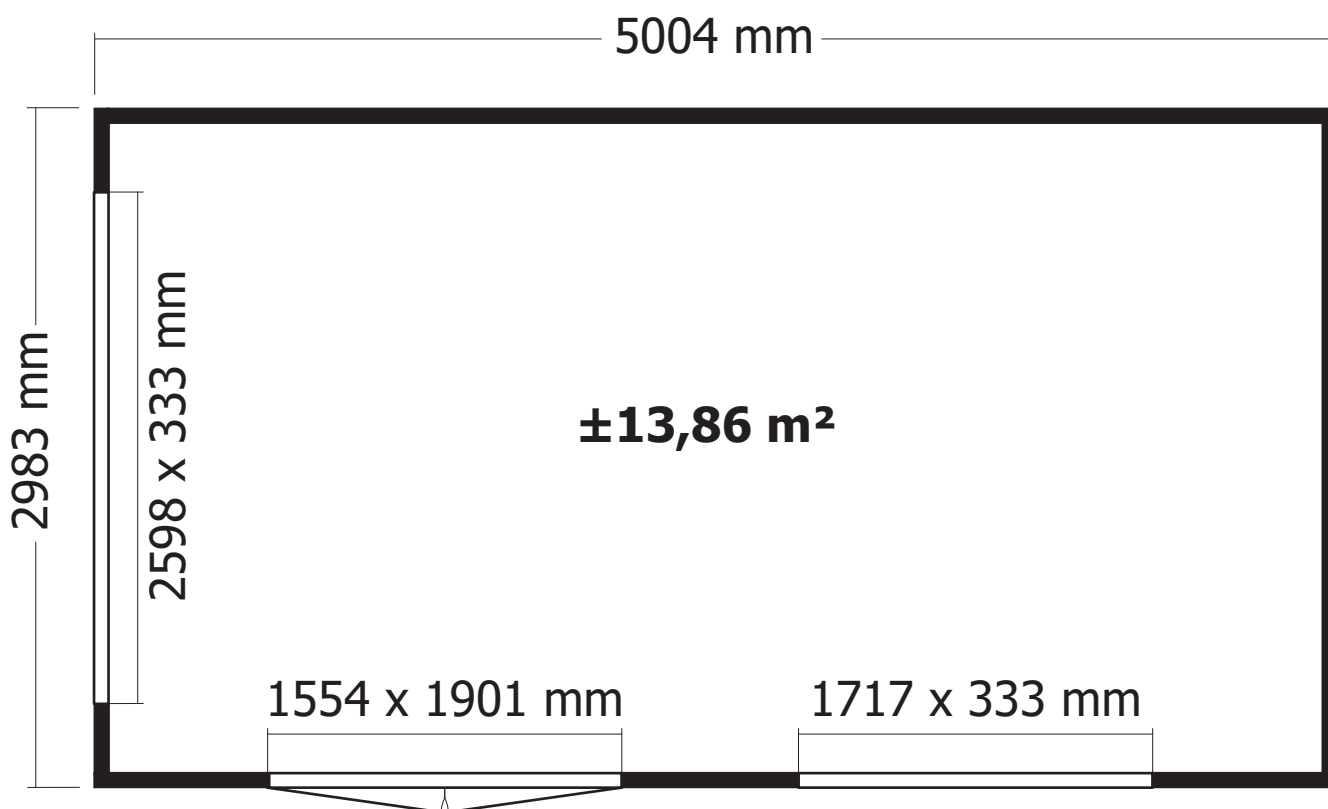

**OPGELET** : Behandel **ELK** onderdeel grondig aan alle zijden met een degelijk product dat beschermt tegen zon, weer en wind en tegen insecten en schimmels, **VOOR** de montage.


**ATTENTION** : Traitez à fond **CHAQUE** élément avec un produit protégeant contre les intempéries, les insectes et les moisissures intérieur et extérieur, **AVANT** le montage .

# Samenstellen van de kaders - Assemblage des cadres.



I.



**Opgelet, de deur zit ALTIJD LINKS!**  
**Attention, la porte se trouve TOUJOURS à GAUCHE!**

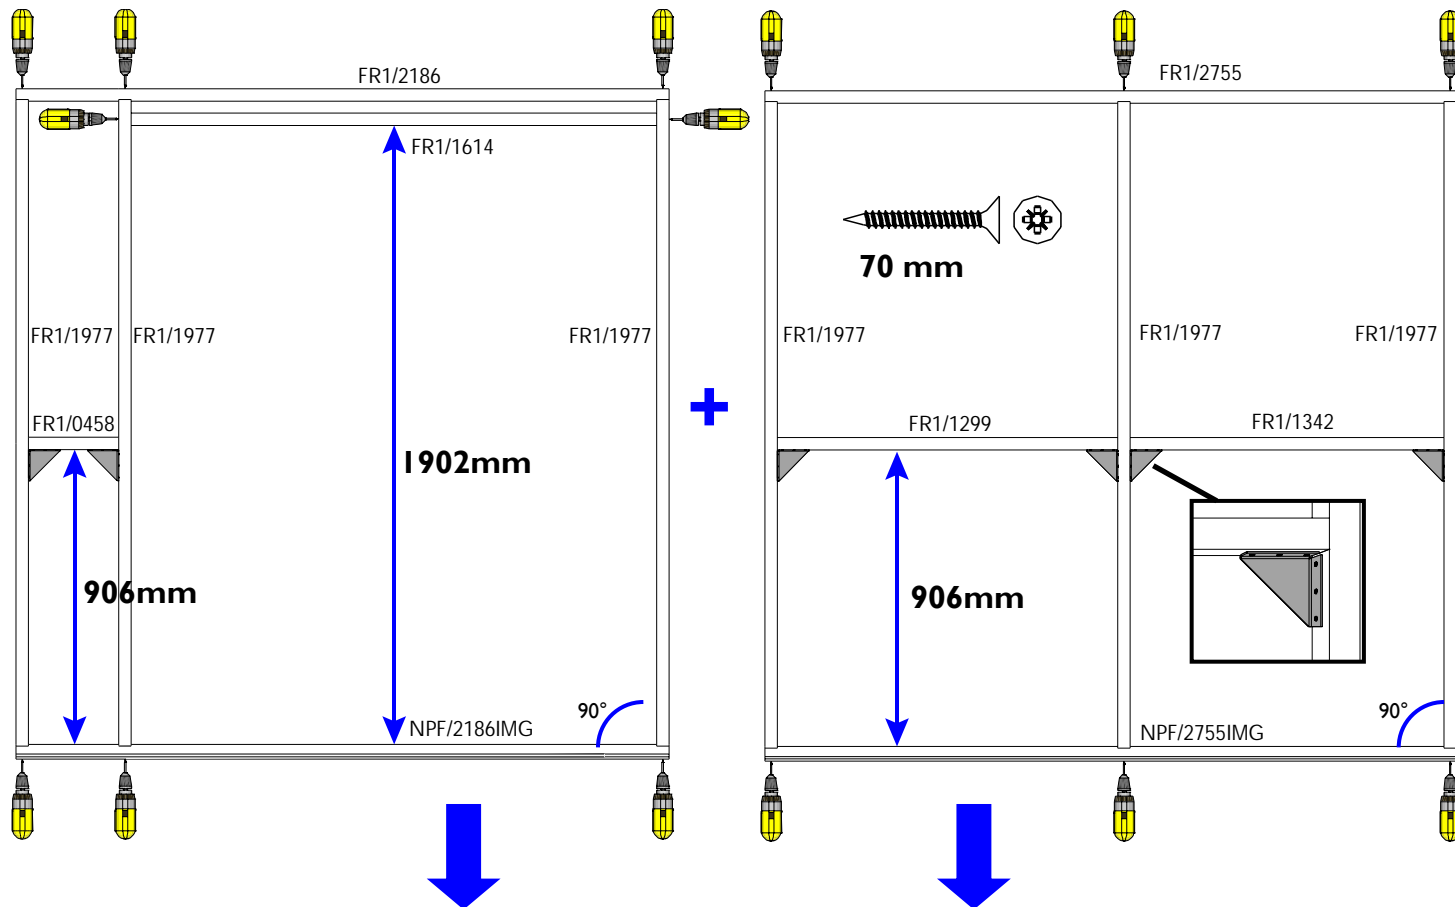


Buitenkant - Côté extérieur

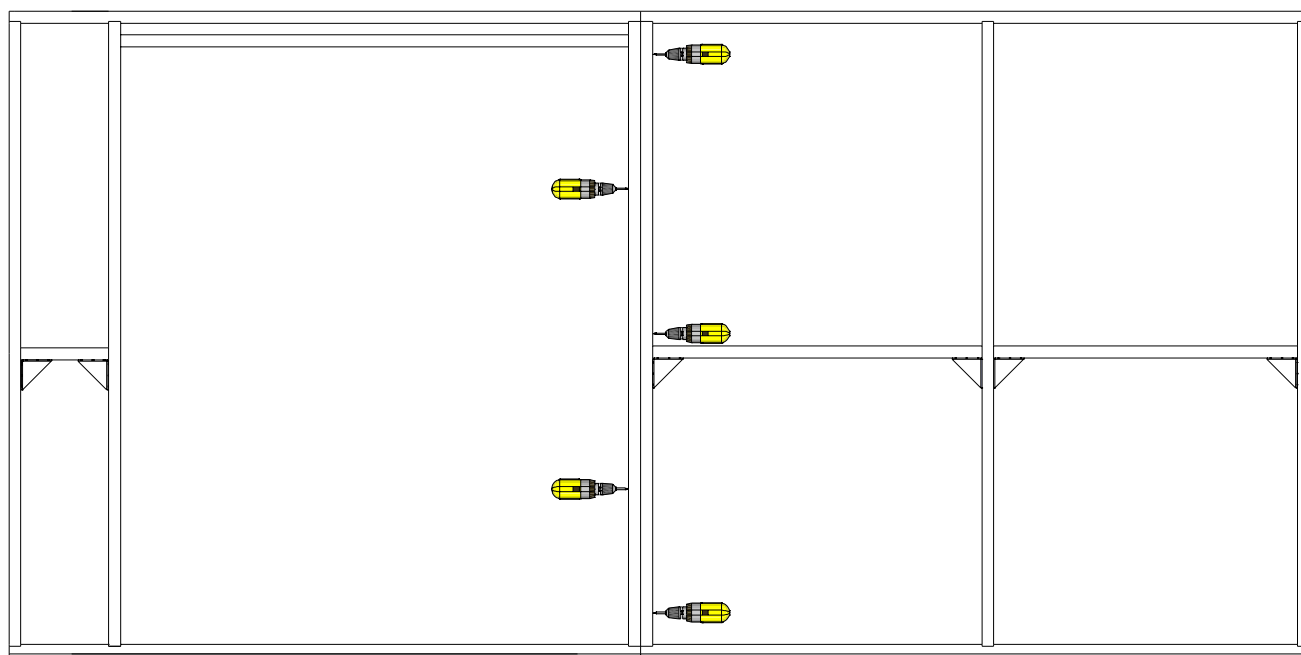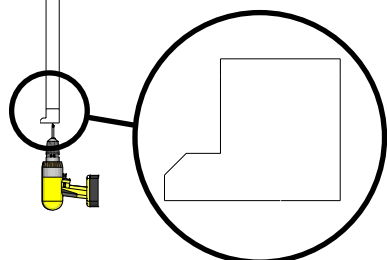




2.

## ZIJWAND - PAROI LATERALE

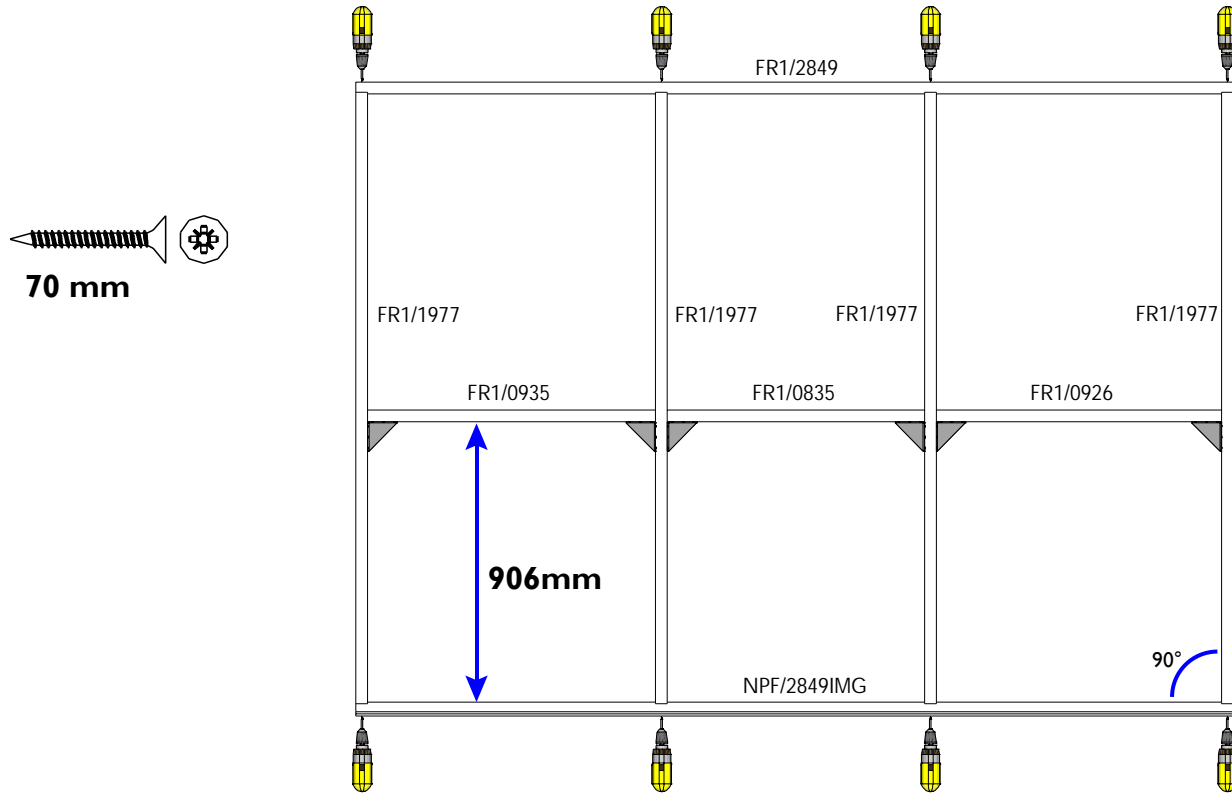


3.

## ACHTERWAND - PAROI ARRIERE

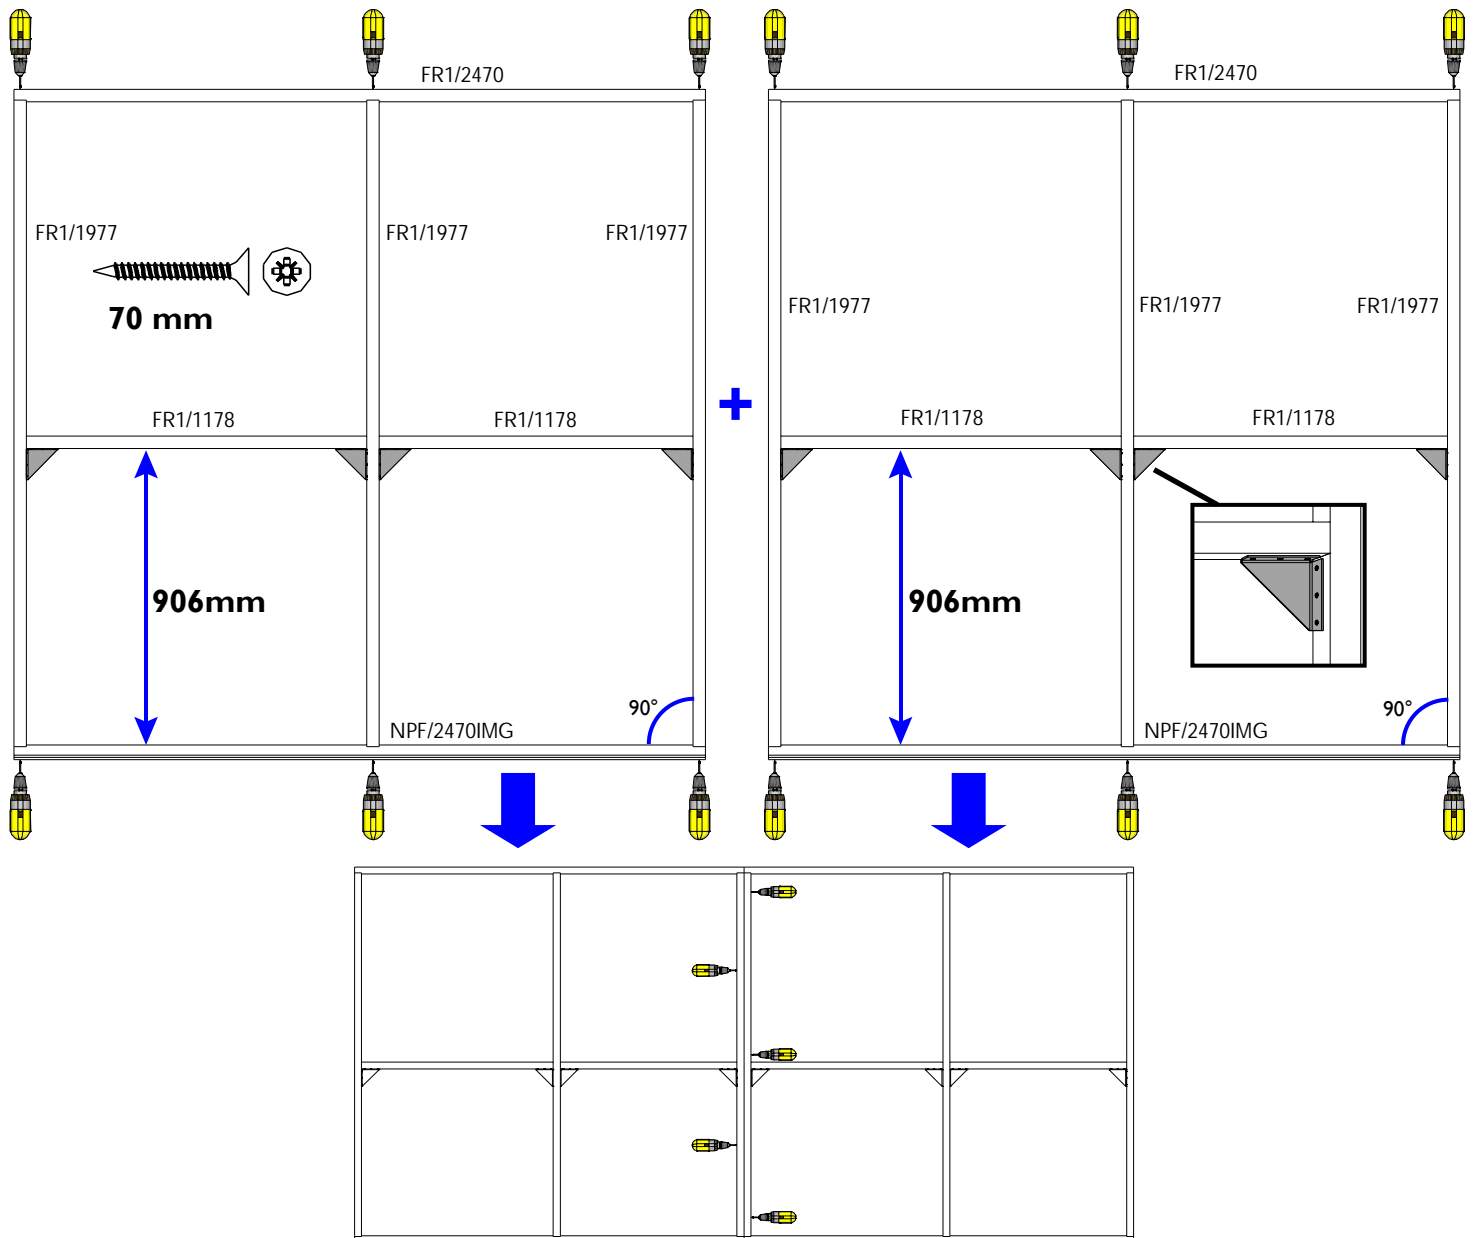

4.

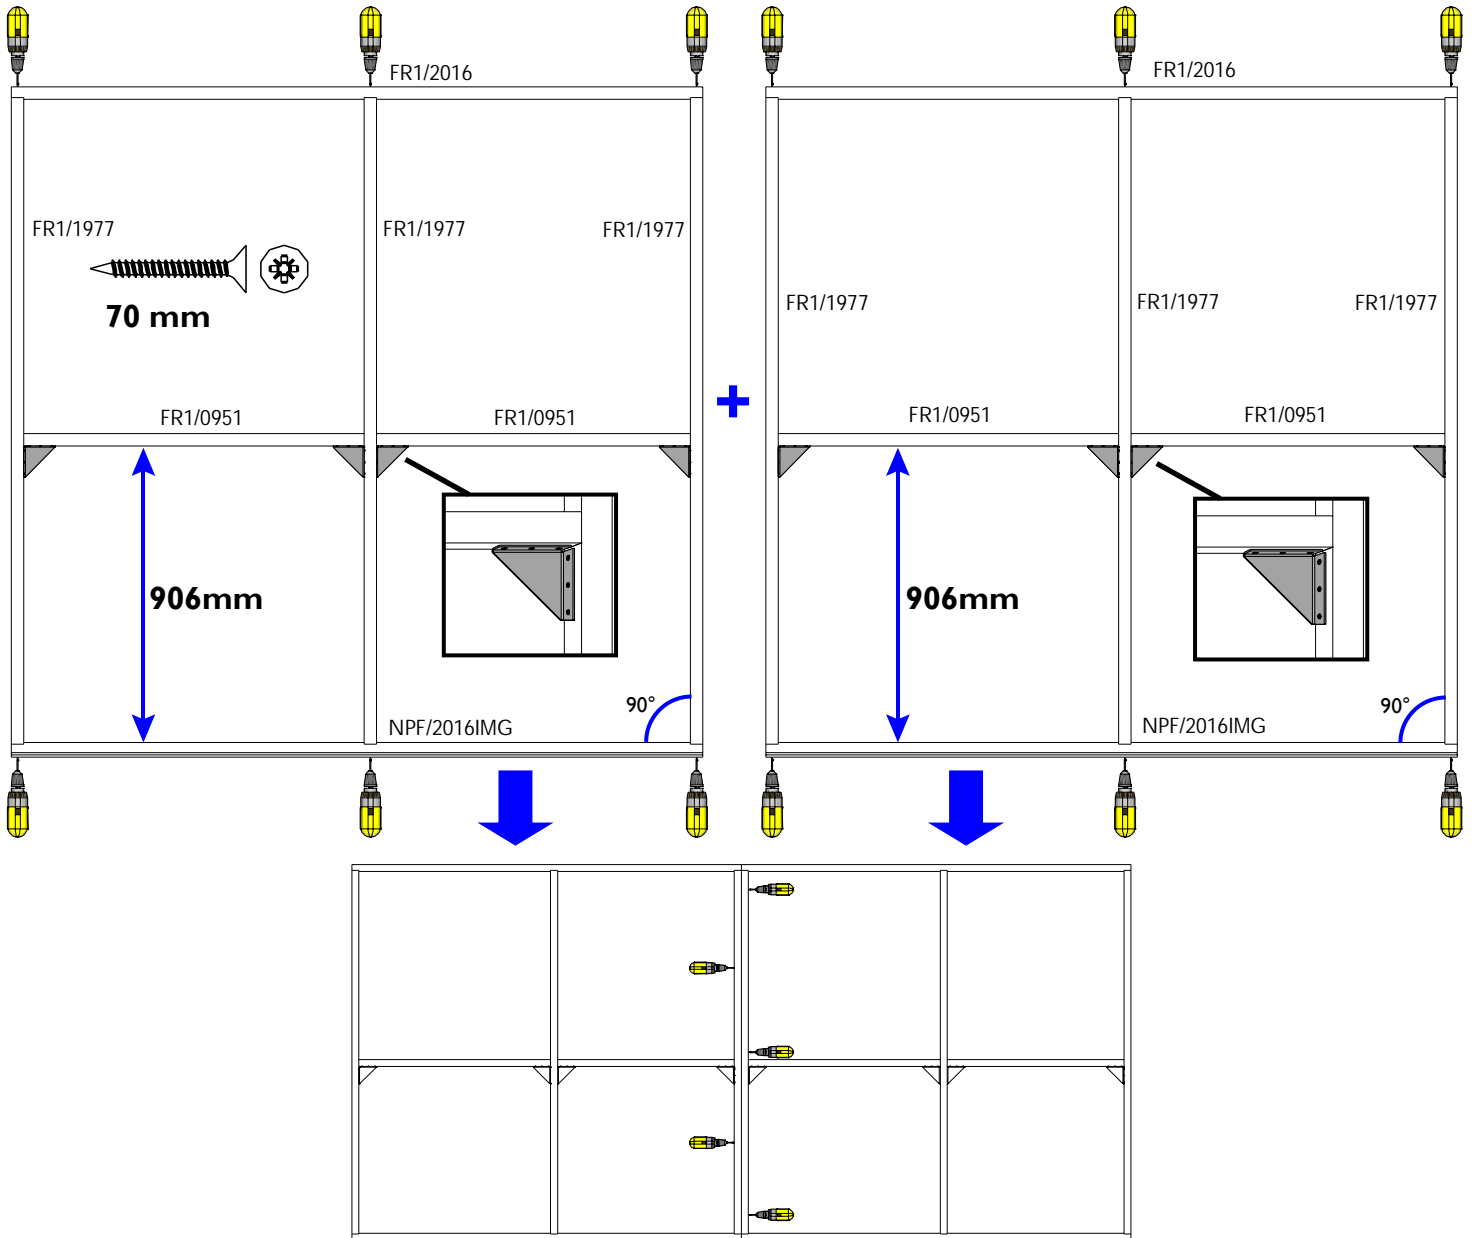

## B/8000FR5030A


aantal / nombre

Insteekslot QBV - Serrure QBV  
(Ref = 300020)




1

Scharnier zwaar - Charnière lourd (88x67)  
(Ref = 300007)

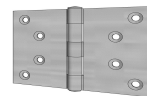

8

Balkdrager rechts - Support de poutre droite  
(Ref = 300033)

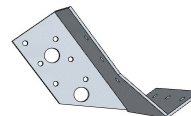

7

Balkdrager links - Support de poutre gauche  
(Ref = 300034)



7

Alu handgreep - Poignée alu  
(Ref = 304001)



1

Kantschuif bocht - Pène  
(Ref = 300018)



2

Hoekversteving - Renfort d'angle (set 10)  
(Ref = 300022)



3

### Nagels - Clous

30mm  
(Ref = 361004)



21

### Schroeven - Vis

Zelftappende schroef - Vis auto-perceuse  
(Ref = 310002)



36

25mm  
(Ref = 310018)



363

35mm  
(Ref = 310007)



217

40mm  
(Ref = 310015)



26

50mm (Torx®)  
(Ref = 310012)



784

70mm  
(Ref = 310009)



70

### Goten - Gouttières

Bocht - Coude (90°)  
(Ref = 402006)



1

Bevestigingsbeugel - Fixation  
(Ref = 403001)



2

