

GARDENAS

TIMBER GARDEN CONSTRUCTIONS

GEDETAILLEERDE ONDERDELENLIJST

LISTE D'INVENTAIRE DETAILLEE


Onderdelenlijst
Liste d'inventaire

Zijwand - Paroi latérale

3750EXTZW295

Artikel nr Nr Article	Afmeting / Dimension			#	Functie / Fonction
	A	B	C		

Wandelementen / Eléments des parois

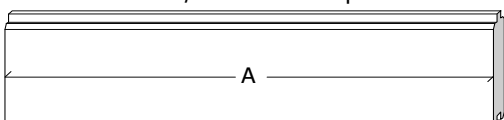


A2/2566	2566	(-)	(-)	13	zijgevel / paroi latéral
---------	------	-----	-----	-----------	--------------------------



AK/P2/2566	2566	(-)	(-)	1	helling / pente
------------	------	-----	-----	----------	-----------------

Afwerkingselementen / Eléments de finition

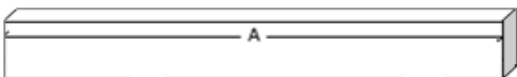


S/028/035/1920	1920	28	35	1	balkje / poutrelle
S/028/035/2000	2000	28	35	1	balkje / poutrelle




FSL/1920	1920	(-)	(-)	1	sierlat / latte de finition
FSL/2100	2100	(-)	(-)	1	sierlat / latte de finition

B/3750EXTZW				1	zak beslag / sachet quincaillerie
-------------	--	--	--	----------	-----------------------------------



ZIJAANZICHT
VUE LATÉRALE

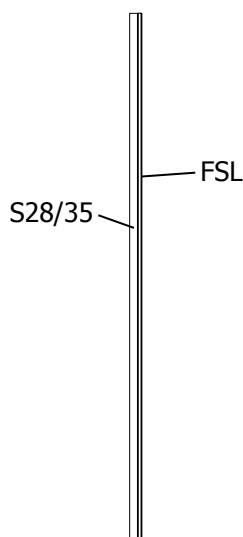

VOORAANZICHT - VUE FRONTALE

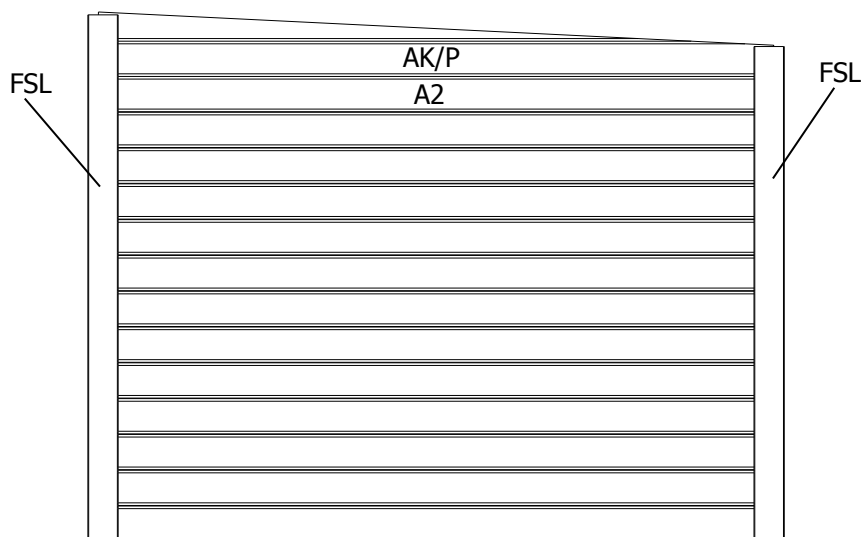

ART 3750EXTZW295 ZIJWAND - PAROI LATERALE

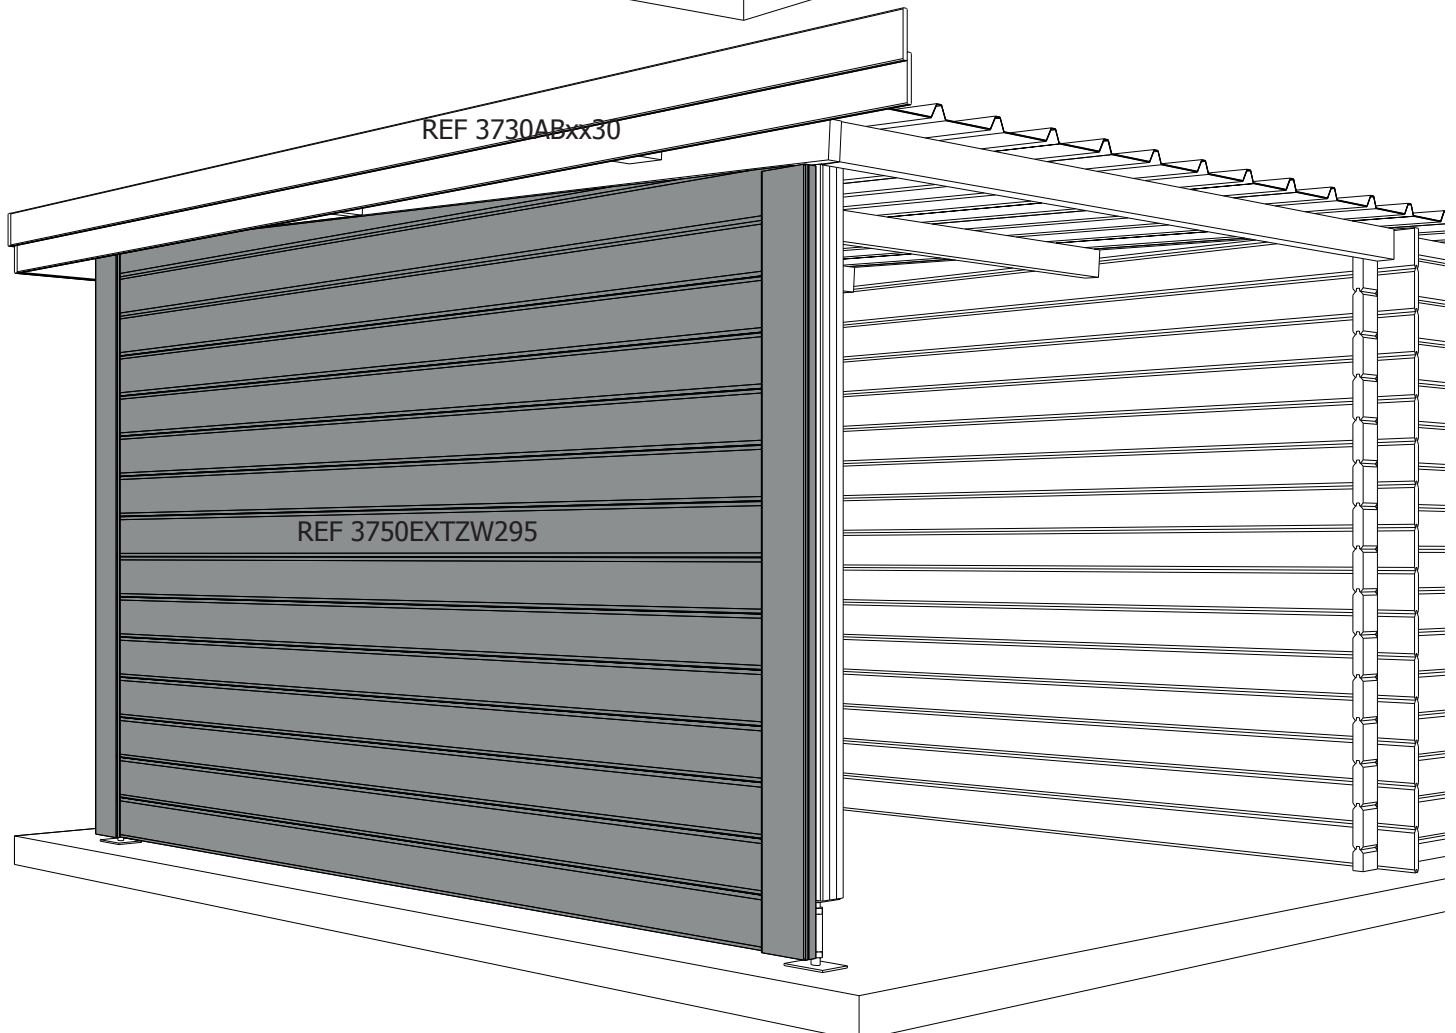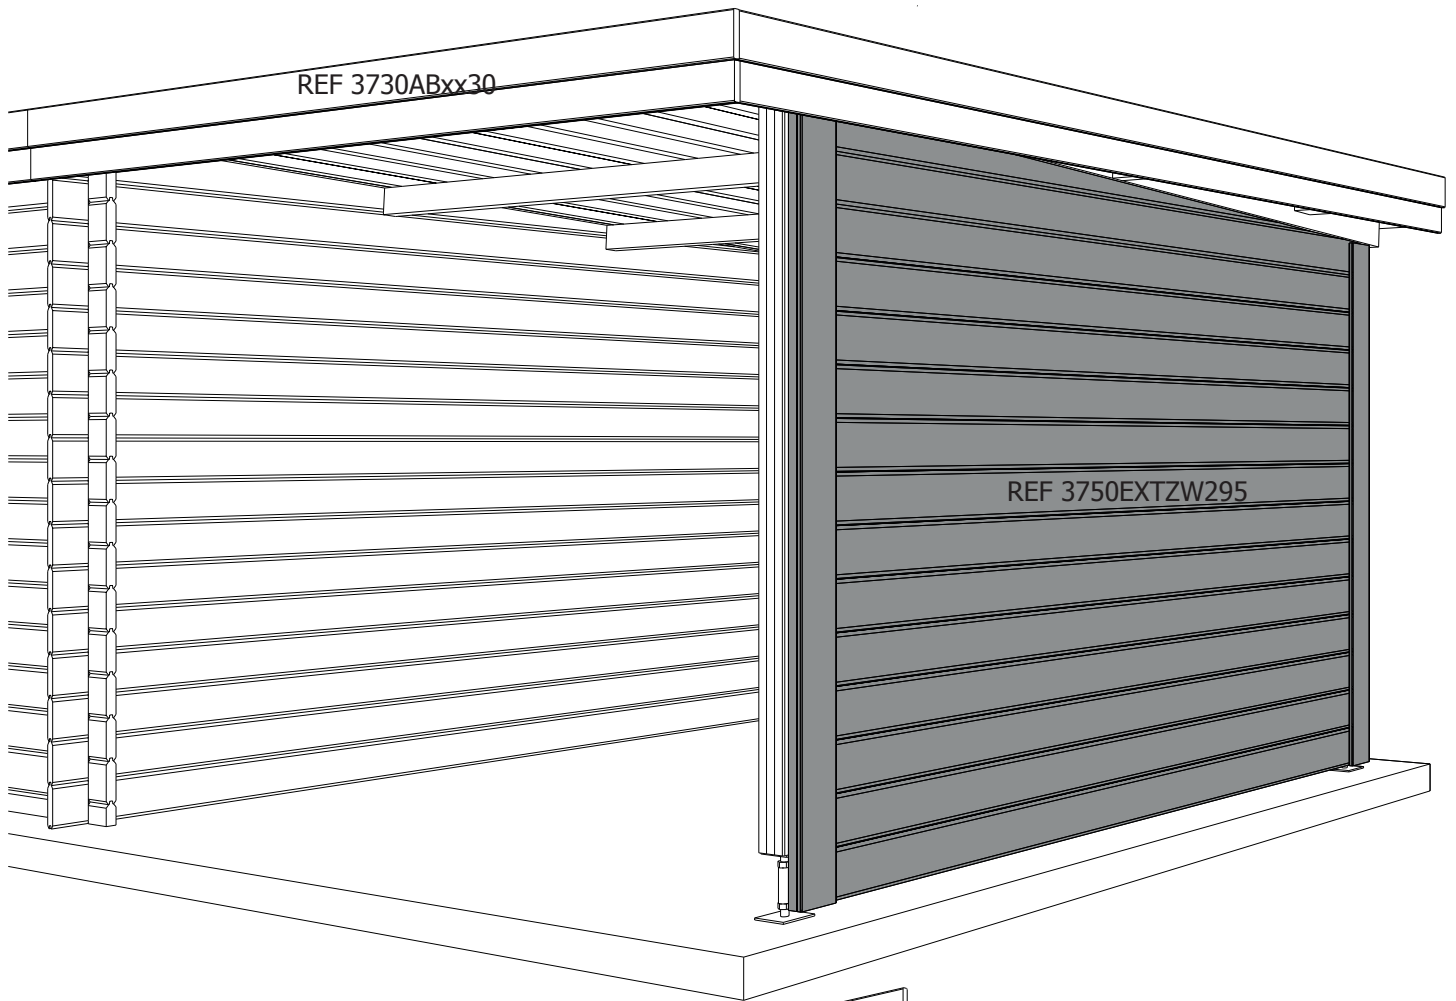

B/3750EXTZW

aantal / nombre

Afstandshouder plexi - Entretoise plexi
(Ref = 399006)



2

Schroeven - Vis

35mm
(Ref = 310007)



10

50mm
(Ref = 310013)



70

70mm
(Ref = 310009)



4

